



PREFEITURA MUNICIPAL DE SÃO PEDRO DA UNIÃO

Rua Cel. João Ferreira Barbosa, 46 - Centro - CEP 37855-000

CNPJ: 18.666.172/0001-64 - Estado de Minas Gerais

LEI Nº 1088/2018

DISPÕE SOBRE A ADEQUAÇÃO DA RUA CHICO FRANCISCO – LOTEAMENTO IMPERIAL RESENDE

A Câmara Municipal de São Pedro da União, Estado de Minas Gerais, aprova, e eu, Prefeito Municipal, sanciono a seguinte Lei:

Art. 1º - Fica definido por esta Lei, que a Rua pré-existente ao “Loteamento Imperial Resende”, viabilizado pela empresa MZB-HD Participações e Negócios Ltda, denominada Chico Francisco, e que virá a compor o referido Loteamento, terá excepcionalmente as seguintes dimensões:


comprimento = 461,75 metros lineares;
leito carroçável = 8 (oito) metros de largura;
calçada (passeio) = 2 (dois) metros de largura de cada lado;
largura total (leito + calçadas) = 12 (doze) metros;
área total (leito carroçável + calçadas) = 5.573,23m².

Parágrafo Único – Acompanha o presente projeto de lei dele fazendo parte, croqui com as definições técnicas da rua e das calçadas, cuja regularização de leito, escoamento das águas pluviais e asfaltamento serão realizados pela empresa loteadora.

Art. 2º - As dimensões ora definidas se verificam com o propósito de viabilizar o empreendimento, tendo em vista que fora dado nome de Rua Chico Francisco, em 2014, a leito de estrada rural, sem que houvesse feito as adequações físicas necessárias no trecho, adaptando-o às dimensões de rua determinadas na legislação municipal.

Art. 3º - Esta Lei entra em vigor na data de sua publicação, revogadas as disposições em contrário.

São Pedro da União, 31 de julho de 2018.

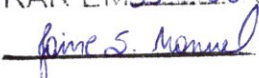

CUSTÓDIO RIBEIRO GARCIA
Prefeito Municipal

Sancionado em
31 / 07 / 2018

PREFEITO MUNICIPAL

AFIXADO EM 31/07/2018


RETIRAR EM 31/08/2018



RUA CHICO FRANCISCO

COMPRIMENTO DA RUA CHICO FRANCISCO: 461,75 m

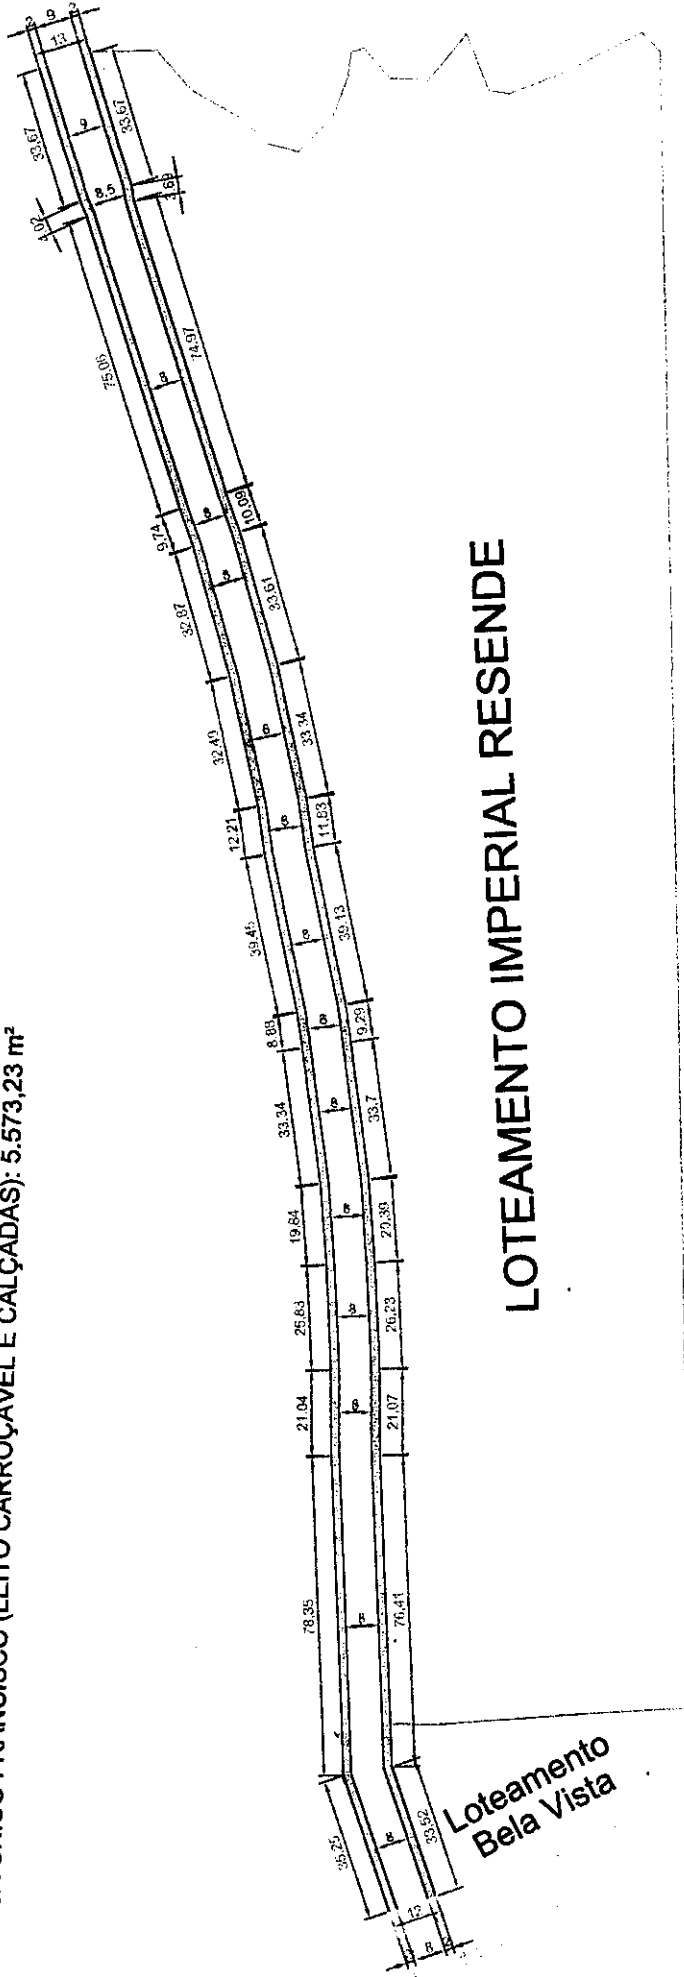ÁREA DA RUA CHICO FRANCISCO (LEITO CARROÇÁVEL E CALÇADAS): 5.573,23 m²



LOTEAMENTO IMPERIAL RESENDE

-  LEITO CARROÇÁVEL DA RUA CHICO FRANCISCO
-  CALÇADAS DA RUA CHICO FRANCISCO