



MEMORIAL DESCRITIVO

PROPRIETÁRIO: PREFEITURA MUNICIPAL DE SÃO PEDRO DA UNIÃO

SERVIÇO: CONTRATAÇÃO DE EMPRESA PARA PRESTAÇÃO DE SERVIÇOS E FORNECIMENTO E INSTALAÇÃO DE TOLDOS, PARA ATENDER A NECESSIDADE DO DEPARTAMENTO DE CULTURA, ESPORTE, LAZER E TURISMO.

LOCAL: Rua Gedeão Pereira da Costa, 239, Centro, São Pedro da União - MG

O fechamento lateral da Varanda Coberta 01 será em CORTINA COM VISOR, retrátil.

Os locais serão instalados conforme nos locais indicados nos projetos FOLHAS 01, 02 e 03.

Deverão seguir as seguintes características:

- Possuir visor fixo no centro das cortinas, translúcidos, e o contorno na cor que a Prefeitura Municipal definir;
- Estrutura em tubo de 2 ½ "e de 1 ¼", pintados com fundo anticorrosivo e acabamento em esmalte sintético;
- Fabricação da lona em 1° linha 100% poliéster revestido com duas camadas de PVC e proteção superficial;
- Emendas vulcanizadas 100% eletrônicas;
- Saia com 15 cm;
- Corrente para fixação no chão.

A seguir serão apresentadas a tabela com dimensão das cortinas, **porém, de toda forma, deverá antes da execução do serviço a realização de medições nos locais para constatar as medidas.**

LARGURA (cm)	ALTURA (cm)	SAIA (cm)
315	340	15
310	340	15
255	340	15
260	340	15
266	340	15
268	340	15
268	340	15
295	340	15
264	260	15
259	260	15
262	260	15
266	260	15
286	260	15
290	260	15


São Pedro da União-MG, 01 de fevereiro de 2023

Higor Augusto Sabag de Paulo

Engenheiro Civil
CREA MG-238.615/D

Custódio Ribeiro Garcia

Prefeito Municipal

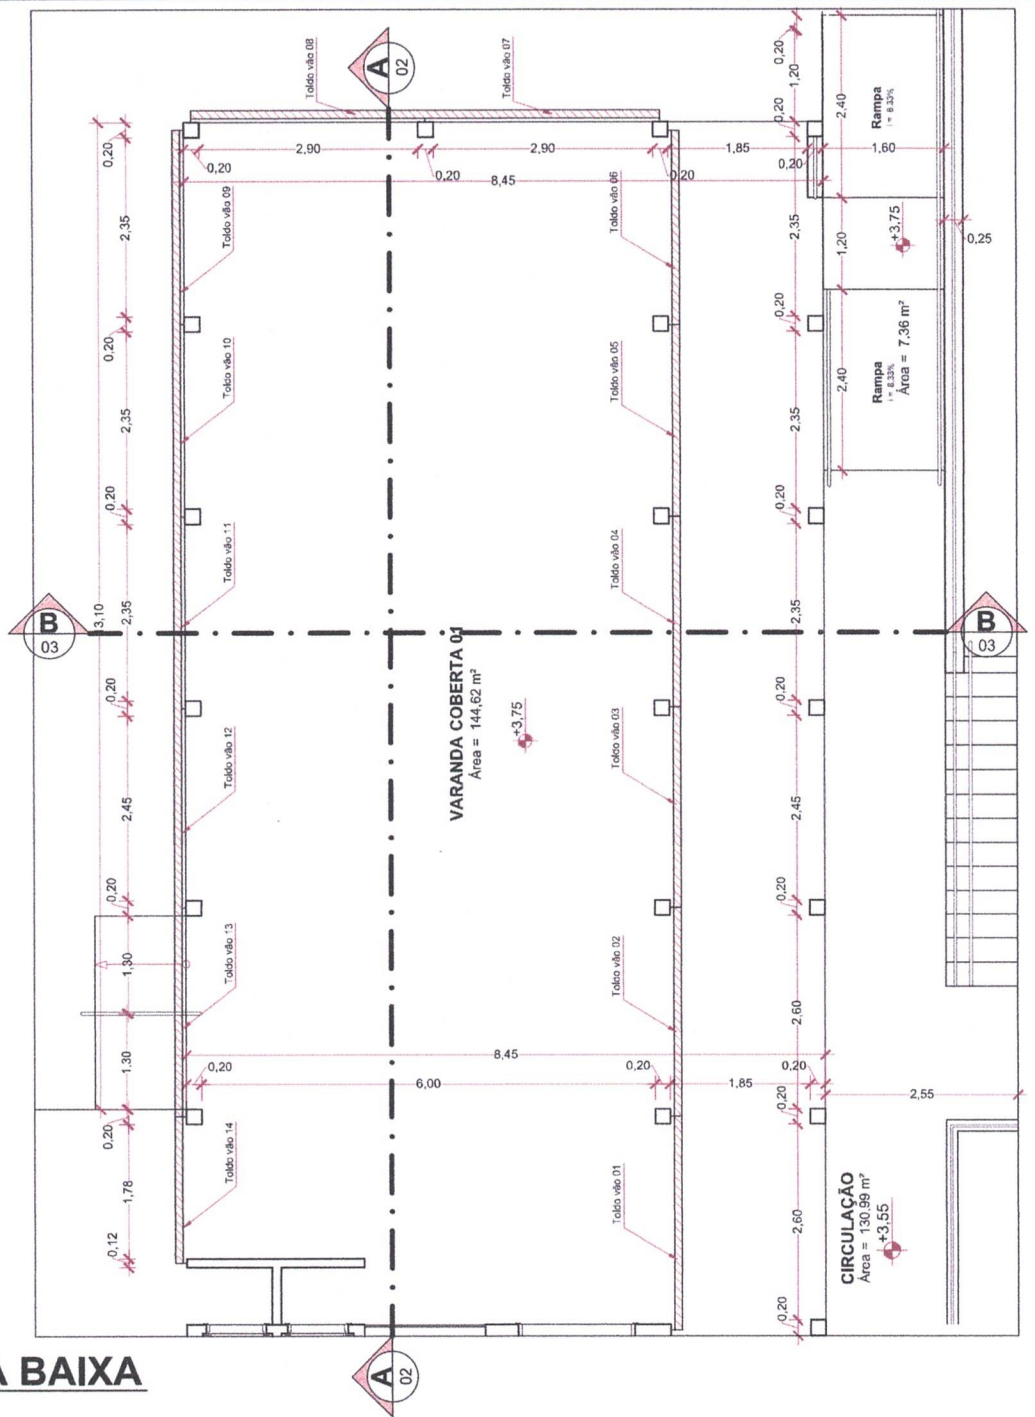


1


PLANTA BAIXA

Escala S/E

Título: TOLDOS TIPO CORTINA		Folha: 01/03
Objetivo: Prestação de serviços e fornecimento e instalação de toldos, para atender a necessidade do Departamento Municipal de Cultura, Esporte, Lazer e Turismo.		
Município: São Pedro da União	Estado: MG	
Imóvel: Rua Gedeão Pereira da Costa, 239, Centro	Data: 24/04/2019	
Proprietário:	Responsável Técnico:	
Prefeitura Municipal de São Pedro da União CNPJ 18.666.172/0001-64	Higor Augusto Sabag de Paulo Eng. Civil - CREA MG-238.615/D	

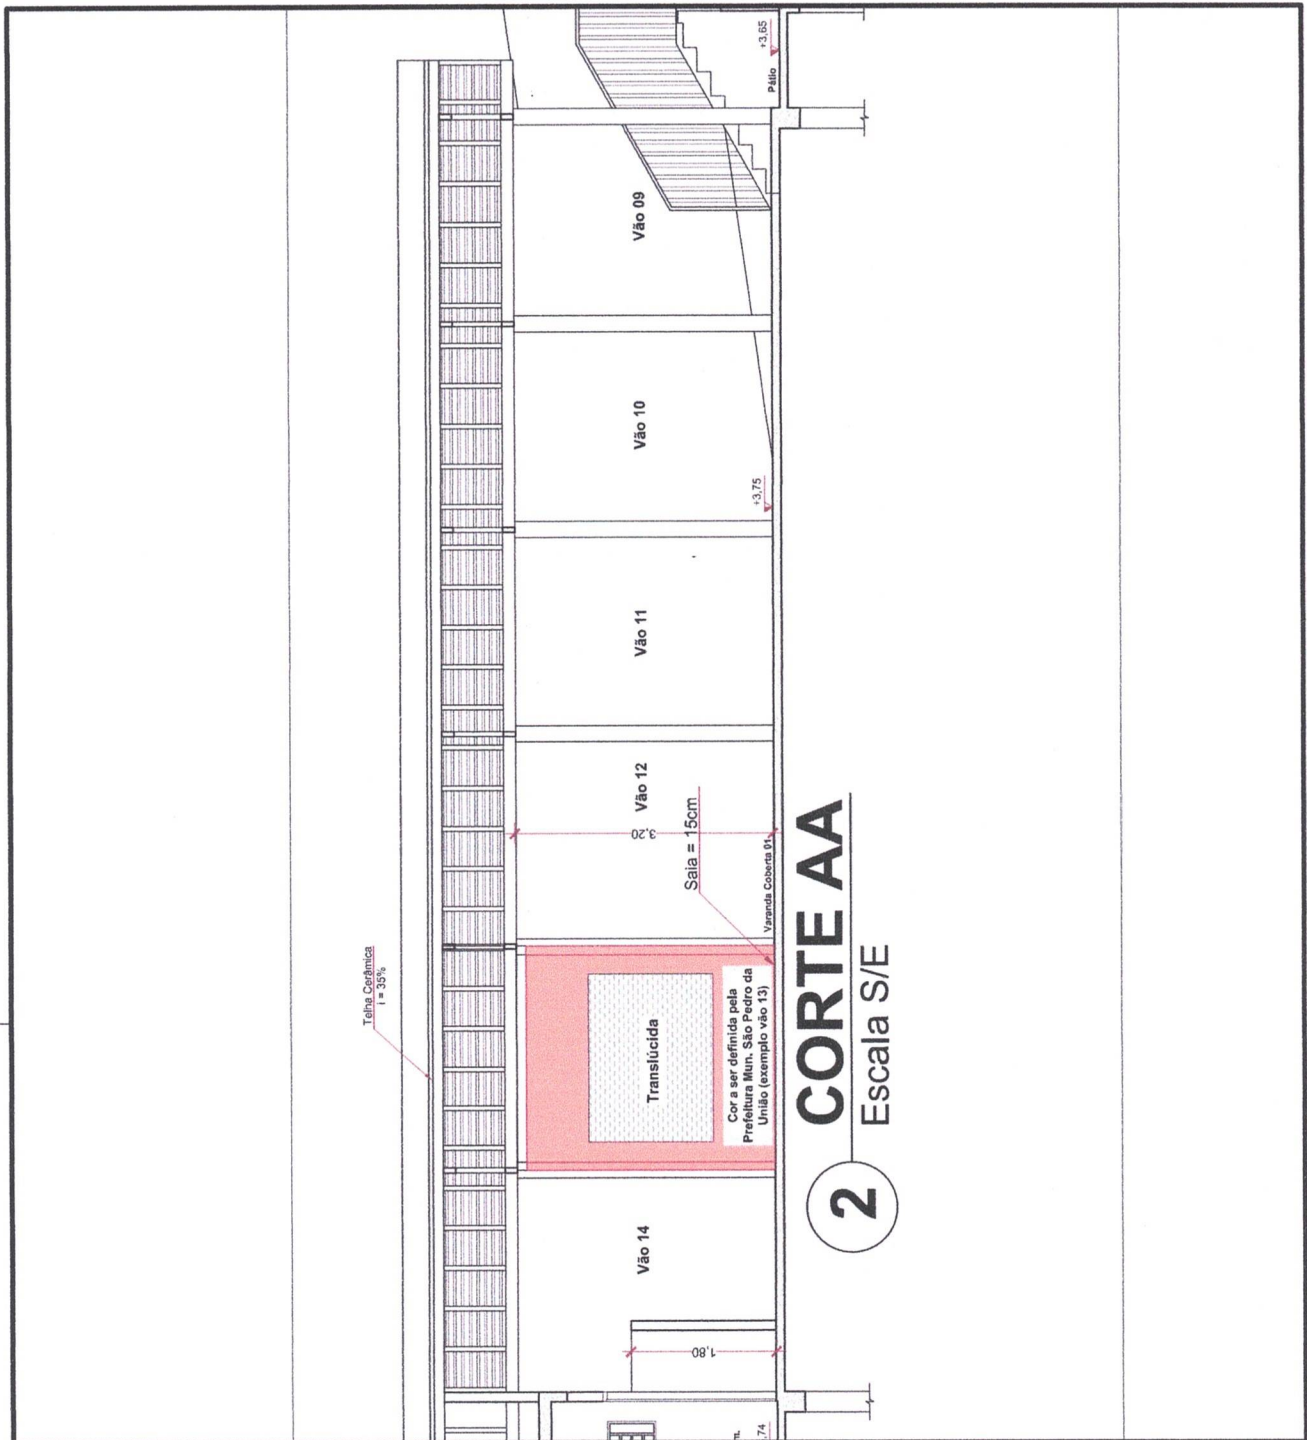

Título: TOLDOS TIPO CORTINA		Folha: 02/03
Objetivo: Prestação de serviços e fornecimento e instalação de toldos, para atender a necessidade do Departamento Municipal de Cultura, Esporte, Lazer e Turismo.		
Município: São Pedro da União	Estado: MG	
Imóvel: Rua Gedeão Pereira da Costa, 239, Centro		Data: 24/04/2019
Proprietário:	Responsável Técnico:	
Prefeitura Municipal de São Pedro da União CNPJ 18.666.172/0001-64		Higor Augusto Sabag de Paulo Eng. Civil - CREA MG-238.615/D

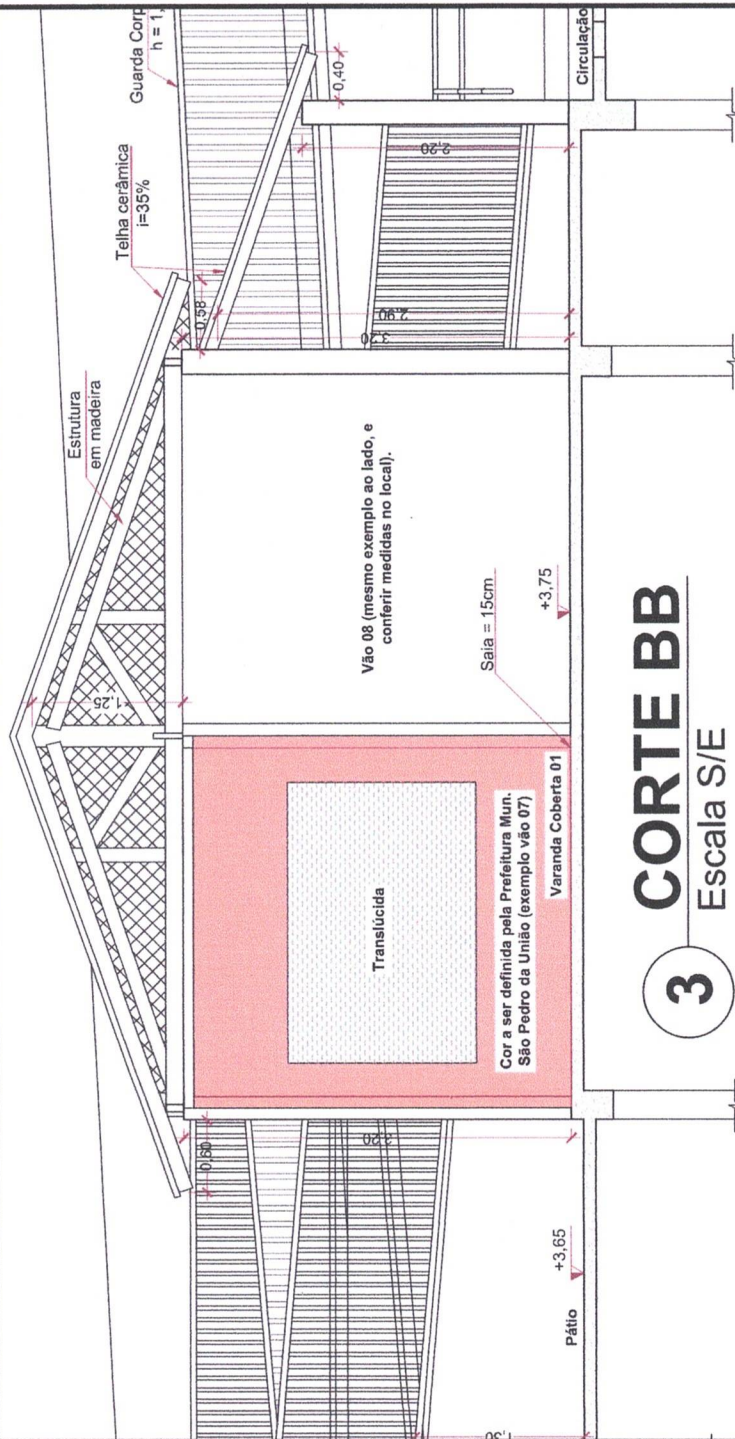

3 **CORTE BB**
Escala S/E

Título: TOLDOS TIPO CORTINA		Folha: 03/03
Objetivo: Prestação de serviços e fornecimento e instalação de toldos, para atender a necessidade do Departamento Municipal de Cultura, Esporte, Lazer e Turismo.		
Município: São Pedro da União	Estado: MG	
Imóvel: Rua Gedeão Pereira da Costa, 239, Centro		Data: 24/04/2019
Proprietário:	Responsável Técnico:	
Prefeitura Municipal de São Pedro da União CNPJ 18.666.172/0001-64	Higor Augusto Sabag de Paulo Eng. Civil - CREA MG-238.615/D	